

Booth
B1至4F *128

(3*2m)_共107攤
B1*69
1F*14
2F*8
3F*9
4F*7


(4*2m)_共12攤
B1*3
1F*0
2F*0
3F*4
4F*5


(4*3m)_共9攤
B1*9

展場面積(含走道) 453.6坪
Booth* 81 (69+大12)
 (3*2m)*69
 (4*2m)*3
 (4*3m)*9

廁所數量
男廁：2+(3+3)
 2洗 2坐1蹲3小便斗
女廁：3+(8)
 3洗 7坐1蹲
無障礙*1


會議棟地下一層
配置平面圖
A3 1/300CM

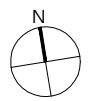


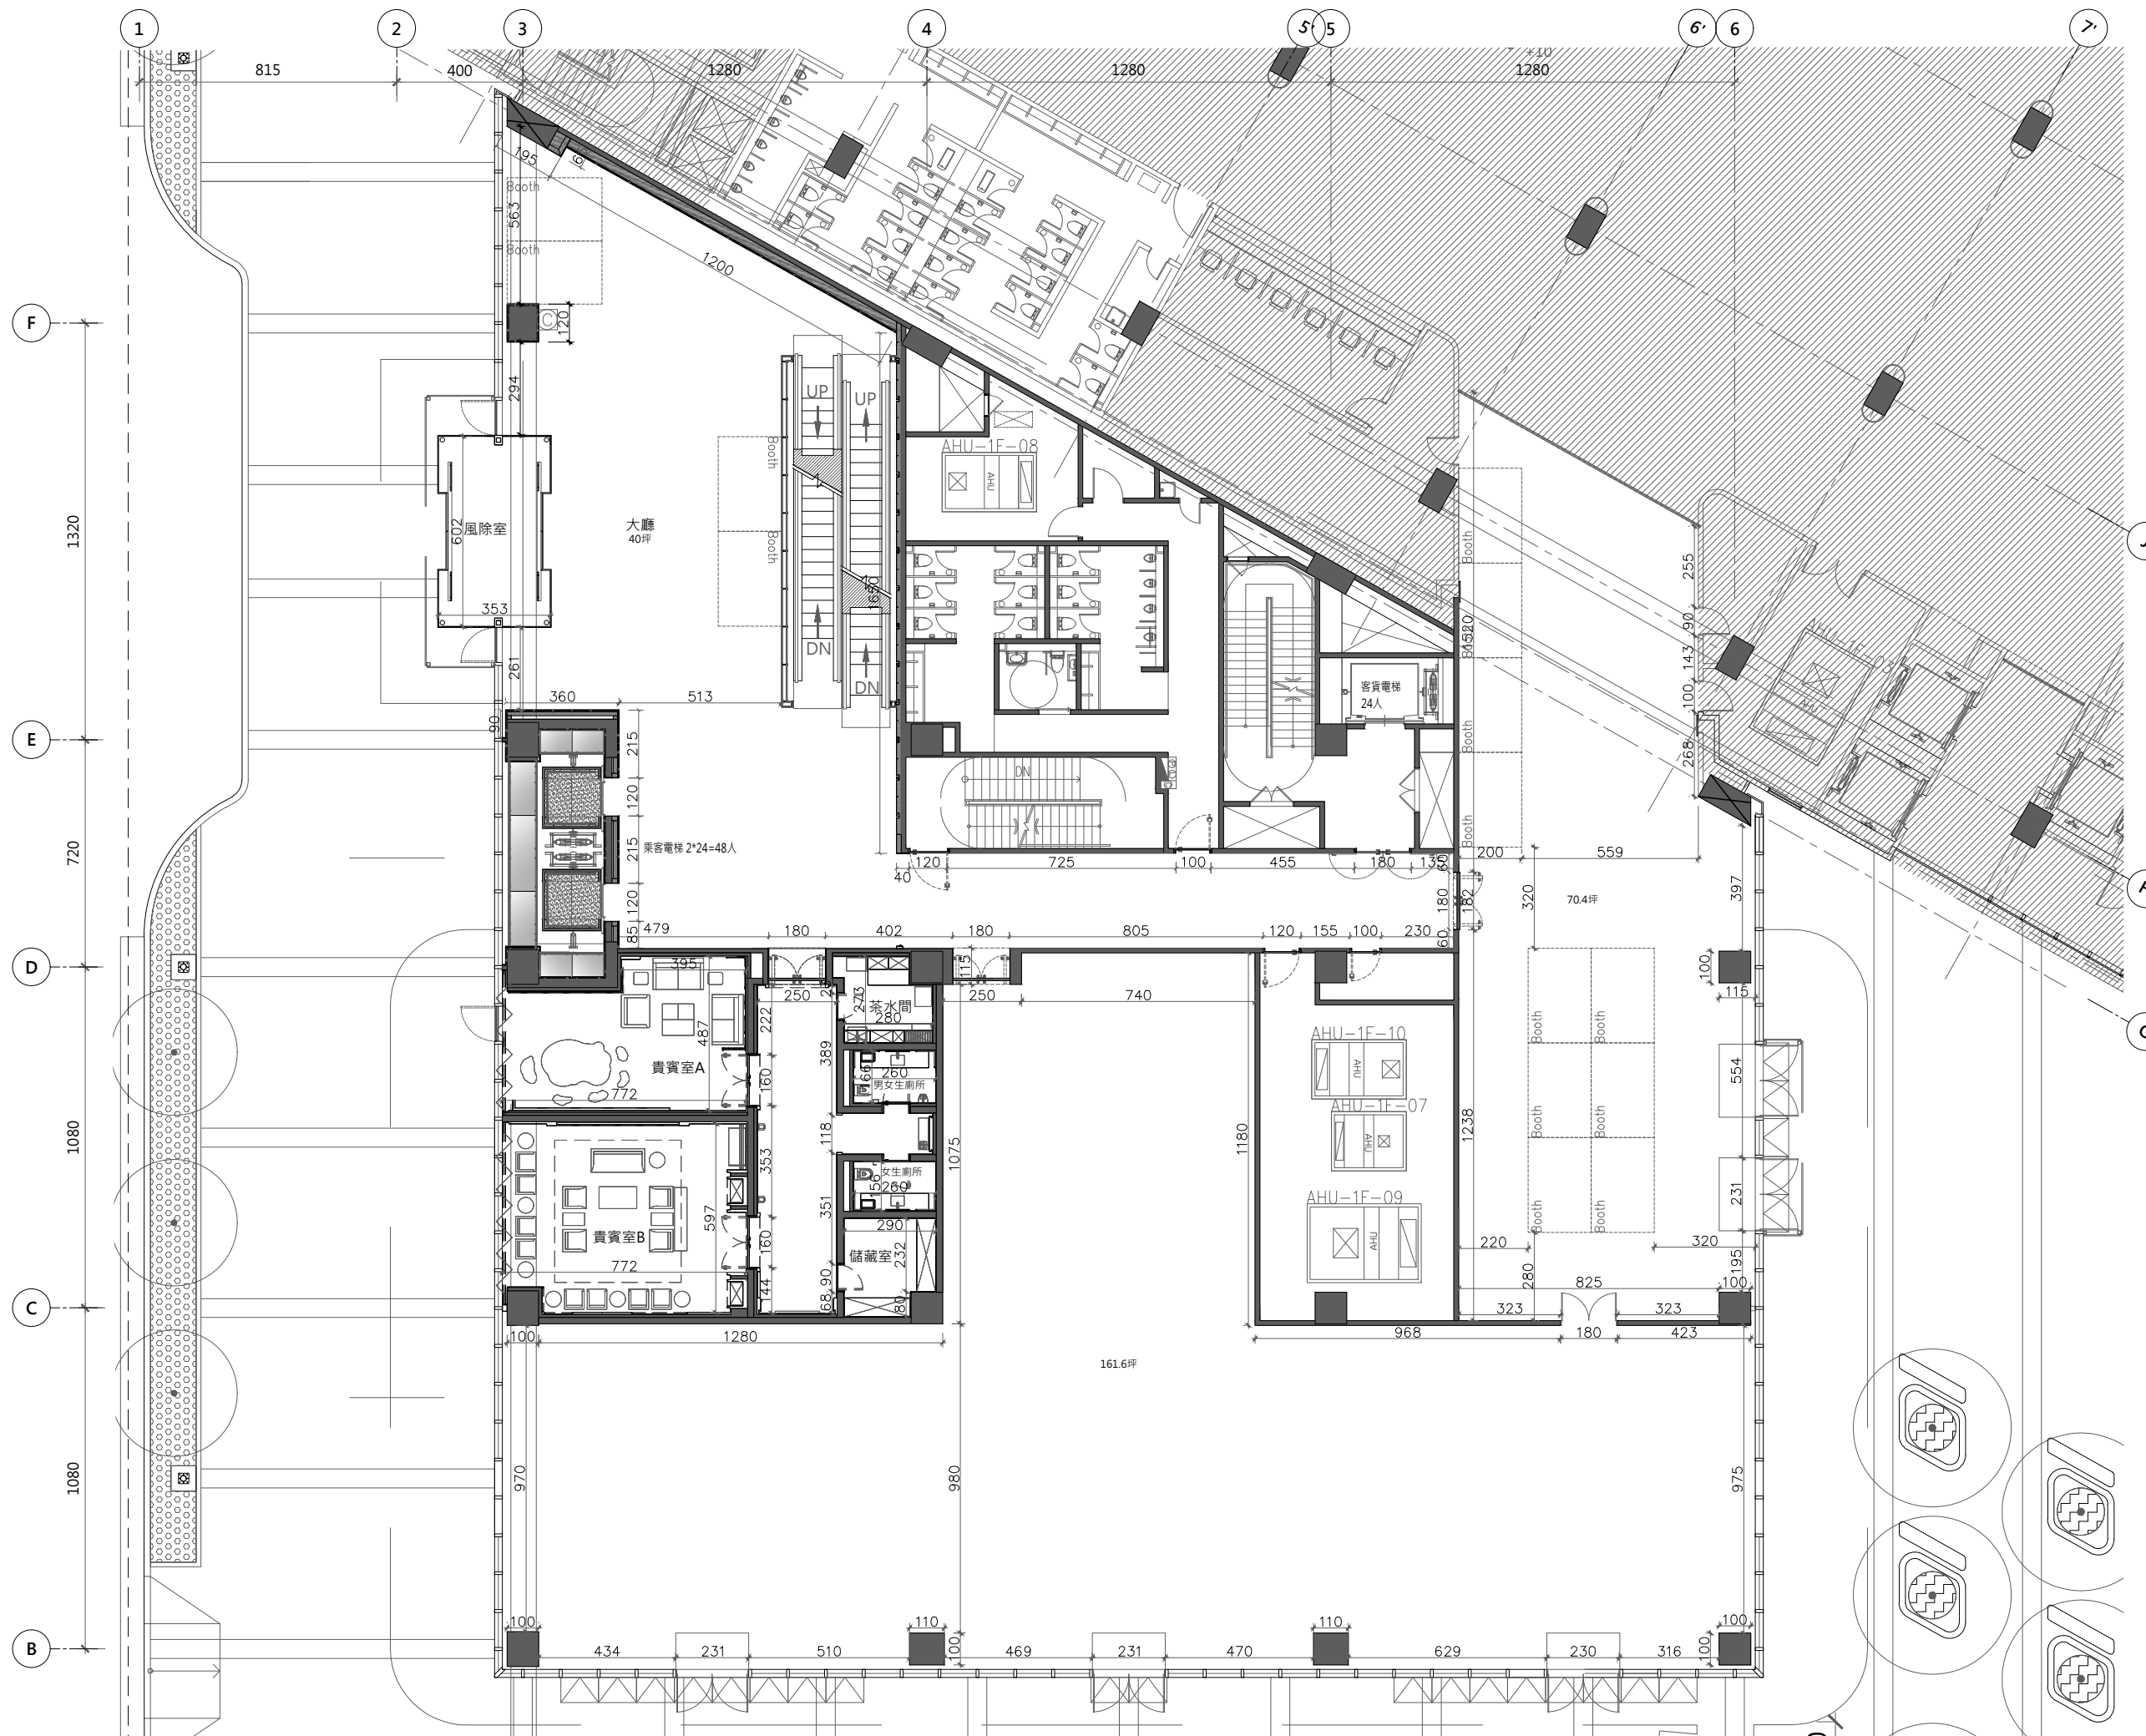

- 大廳面積 40坪
展場面積(含走道)70.4坪
Booth(3*2m)*14
- 會議棟廁所數量
男廁：2+(3+4)
2洗 3坐4小便斗
女廁：3洗6坐
無障礙*1
- 轉運站廁所數量
男廁：3洗6坐1蹲6小便斗
女廁：4洗10坐1蹲

會議棟一層
配置平面圖
A3 1/200CM

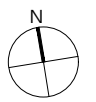


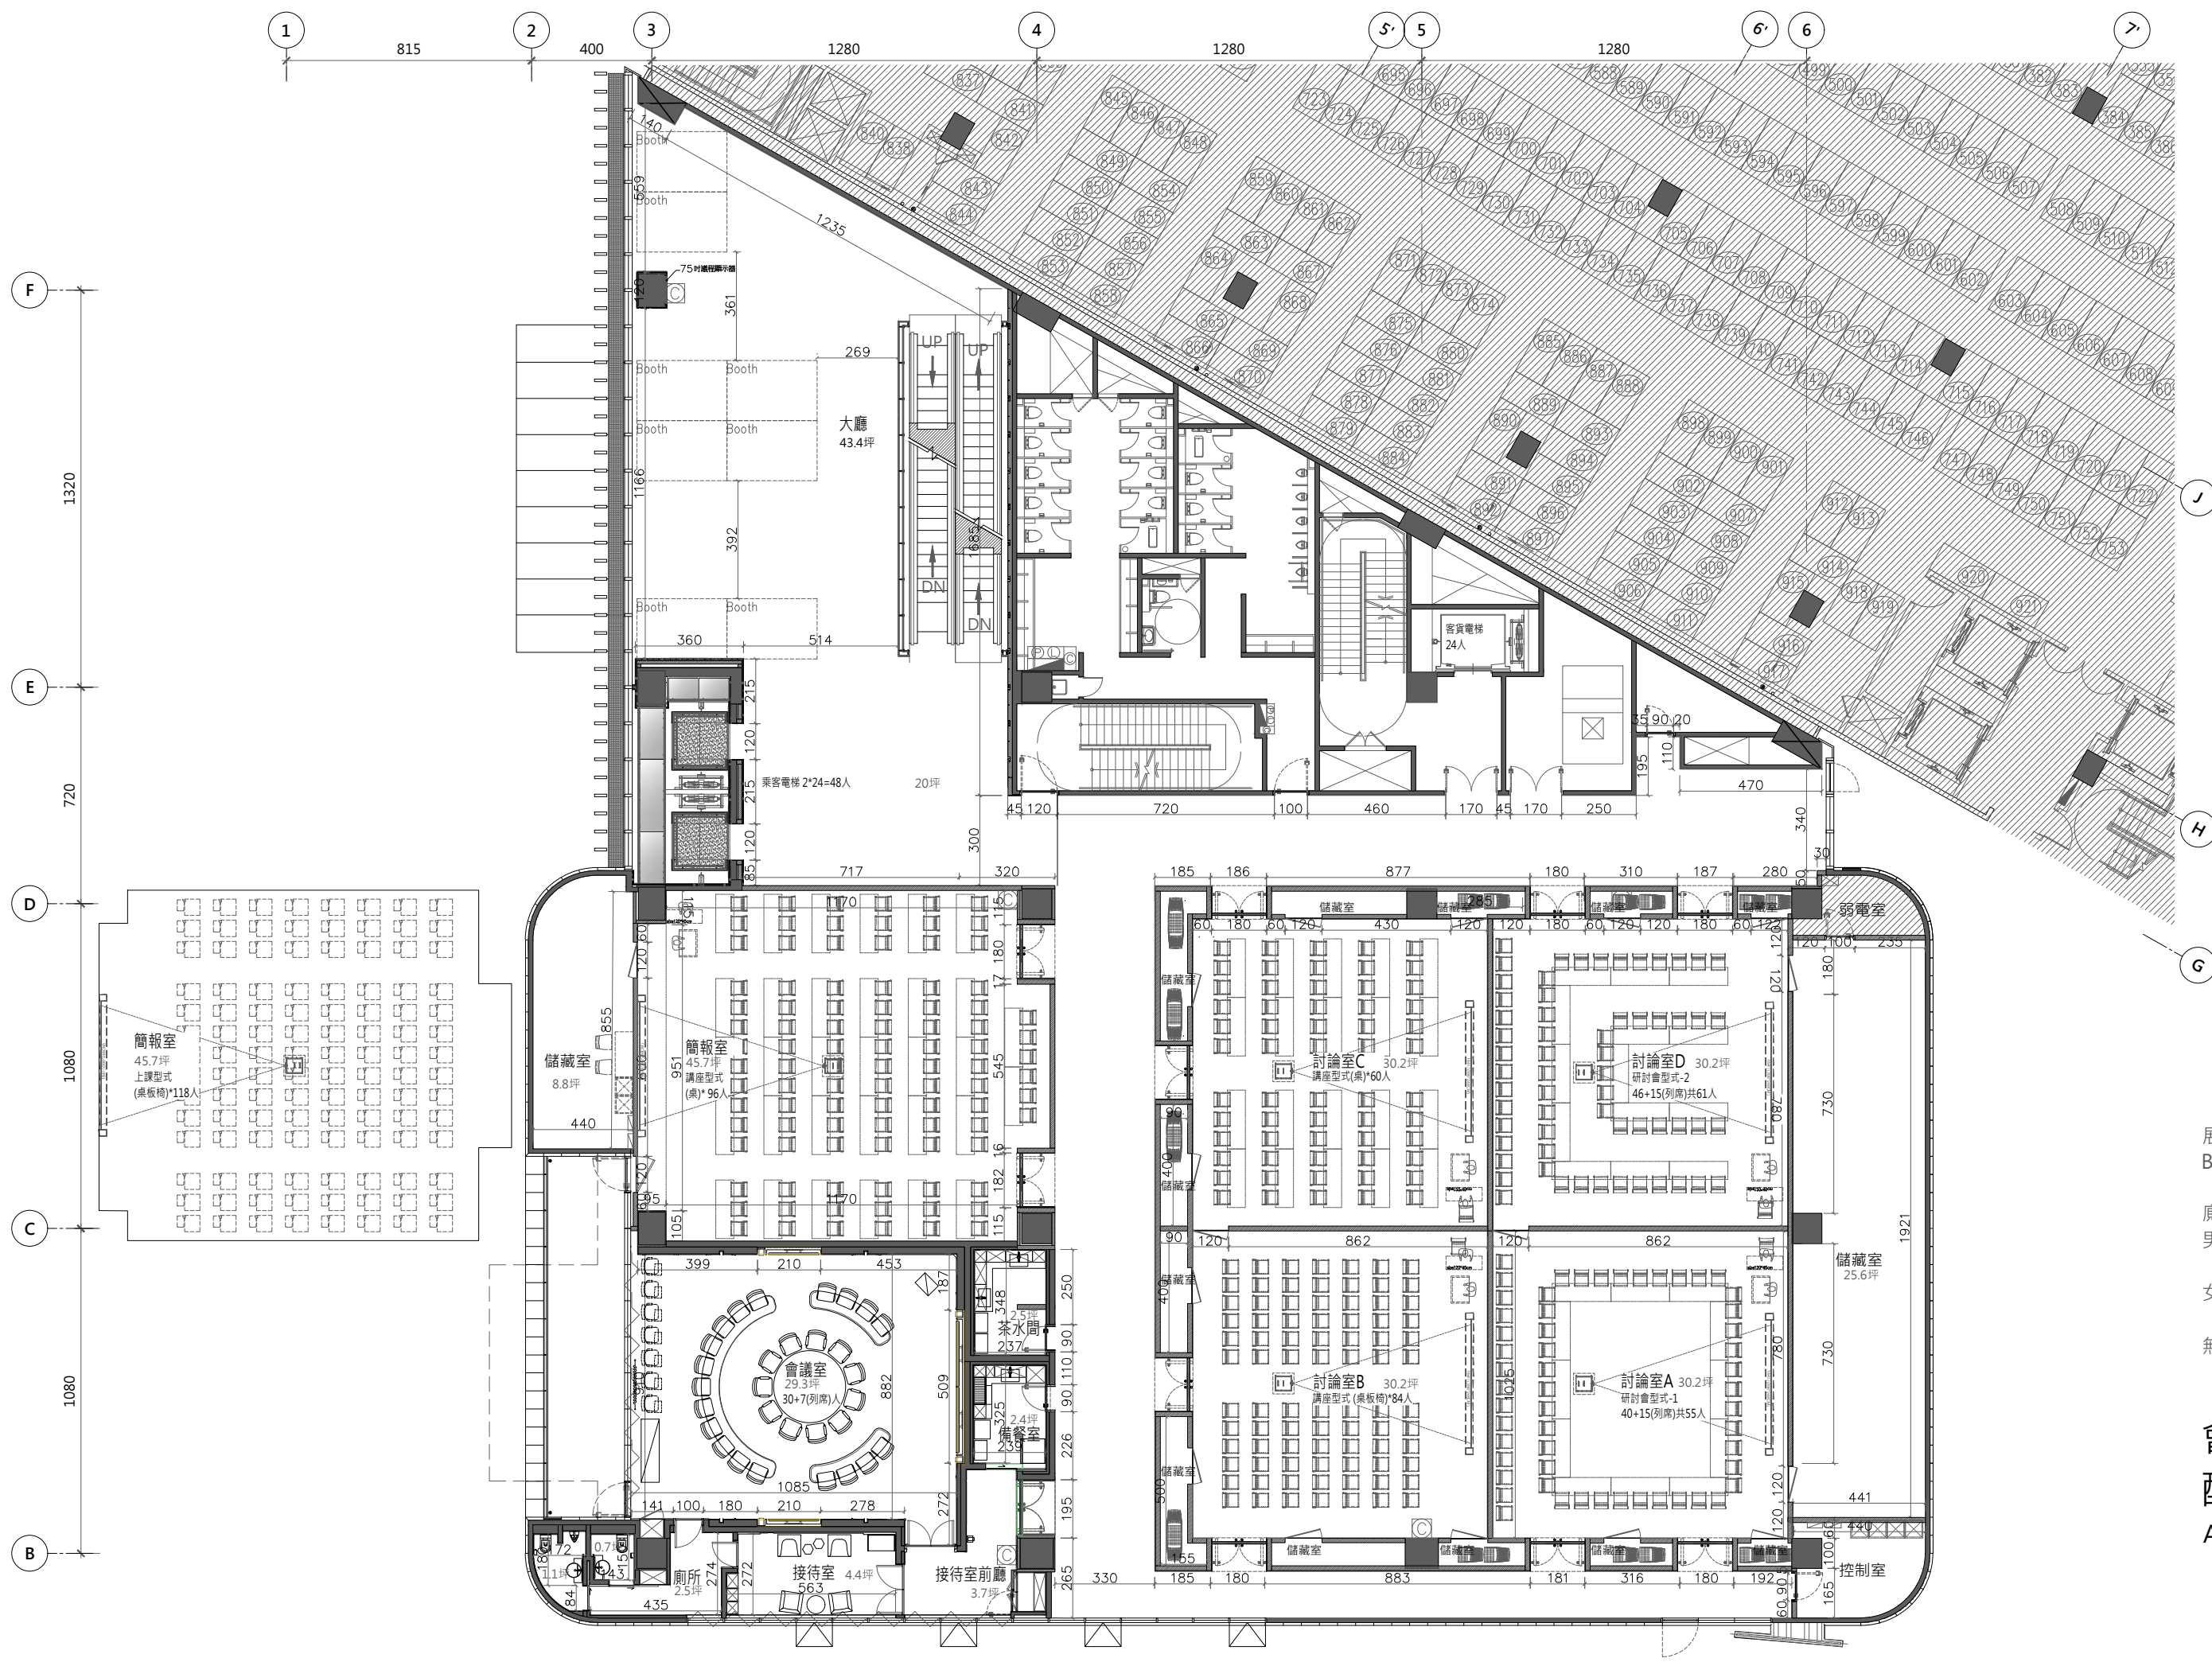


展場面積(含走道) 43.4坪
Booth(3*2m)*8

廁所數量
男廁：2+(4+5)
2洗、3坐1蹲、5小便斗
女廁：7+(10)
7洗、9坐1蹲
無障礙*1


會議棟二層
配置平面圖
A3 1/200CM

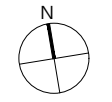


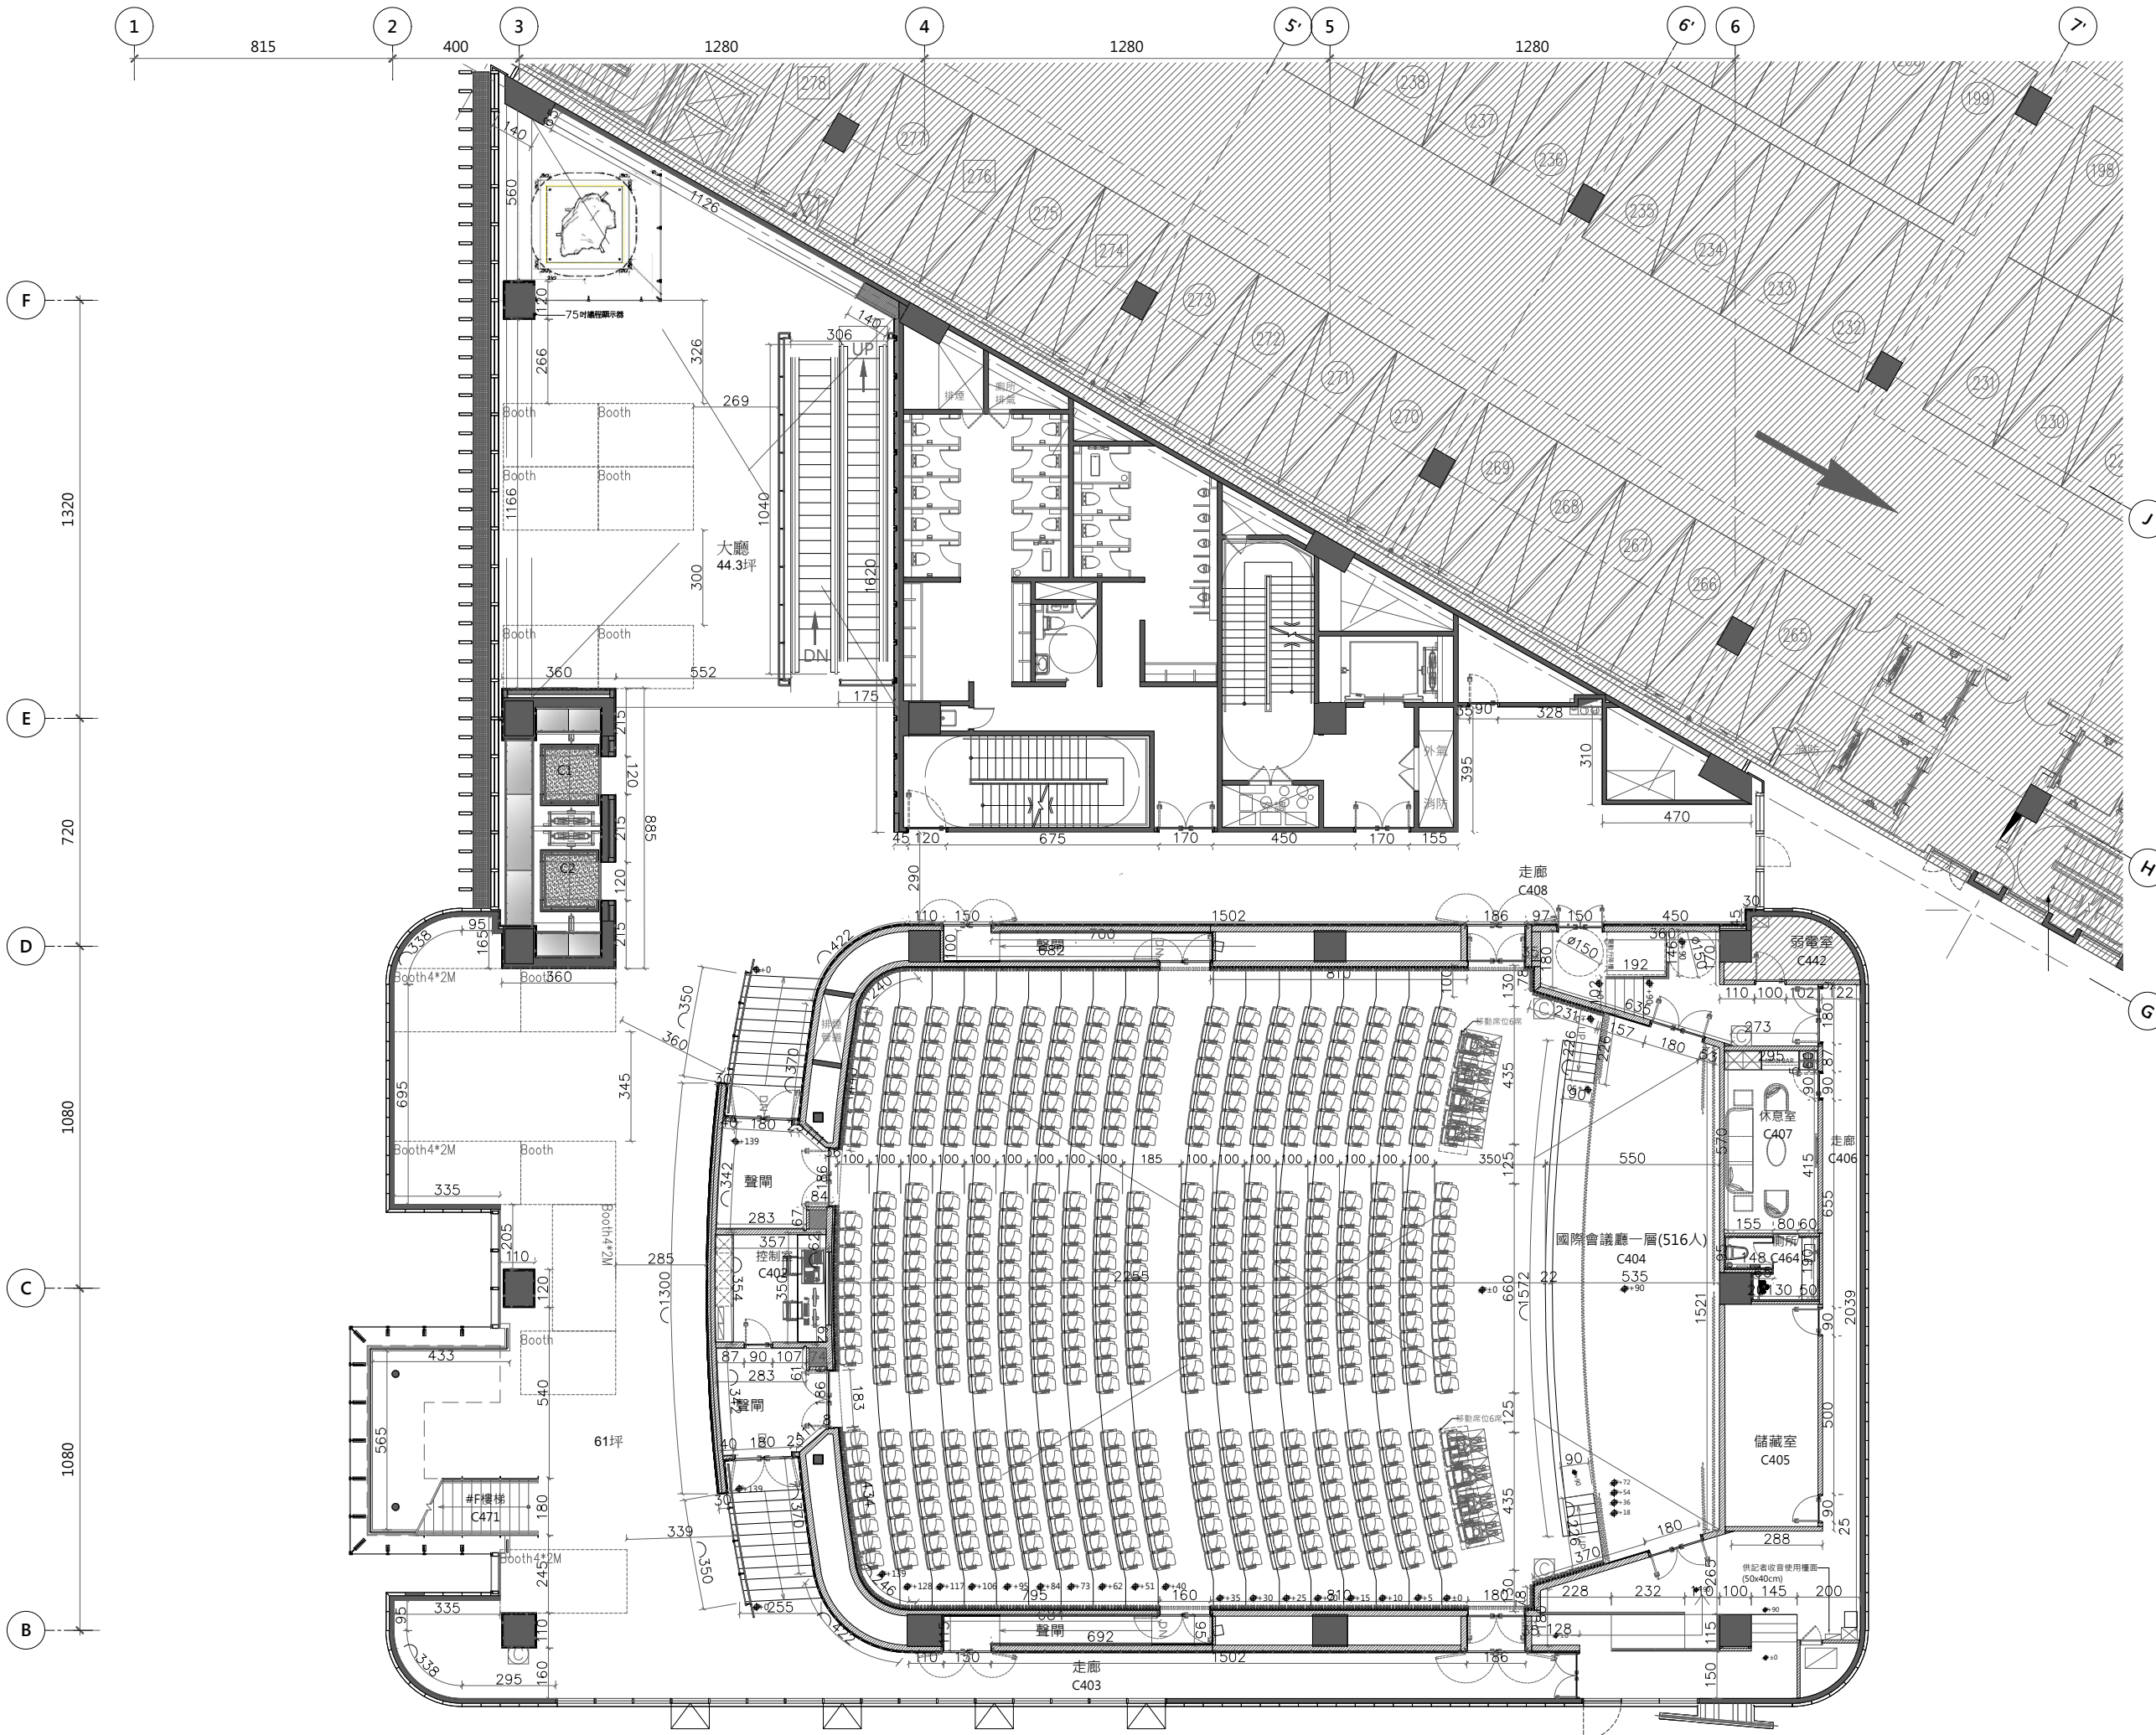

展場面積(含走道) 105.3坪
 Booth*9+4
 (3*2m)*9、(4*2m)*4
 會議棟廁所數量
 男廁：2+(4+5)
 2洗 3坐1蹲5小便斗
 女廁：7+(10)
 7洗 9坐1蹲
 無障礙*1

**會議棟三層
 配置平面圖**
 A3 1/200CM

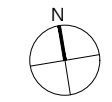

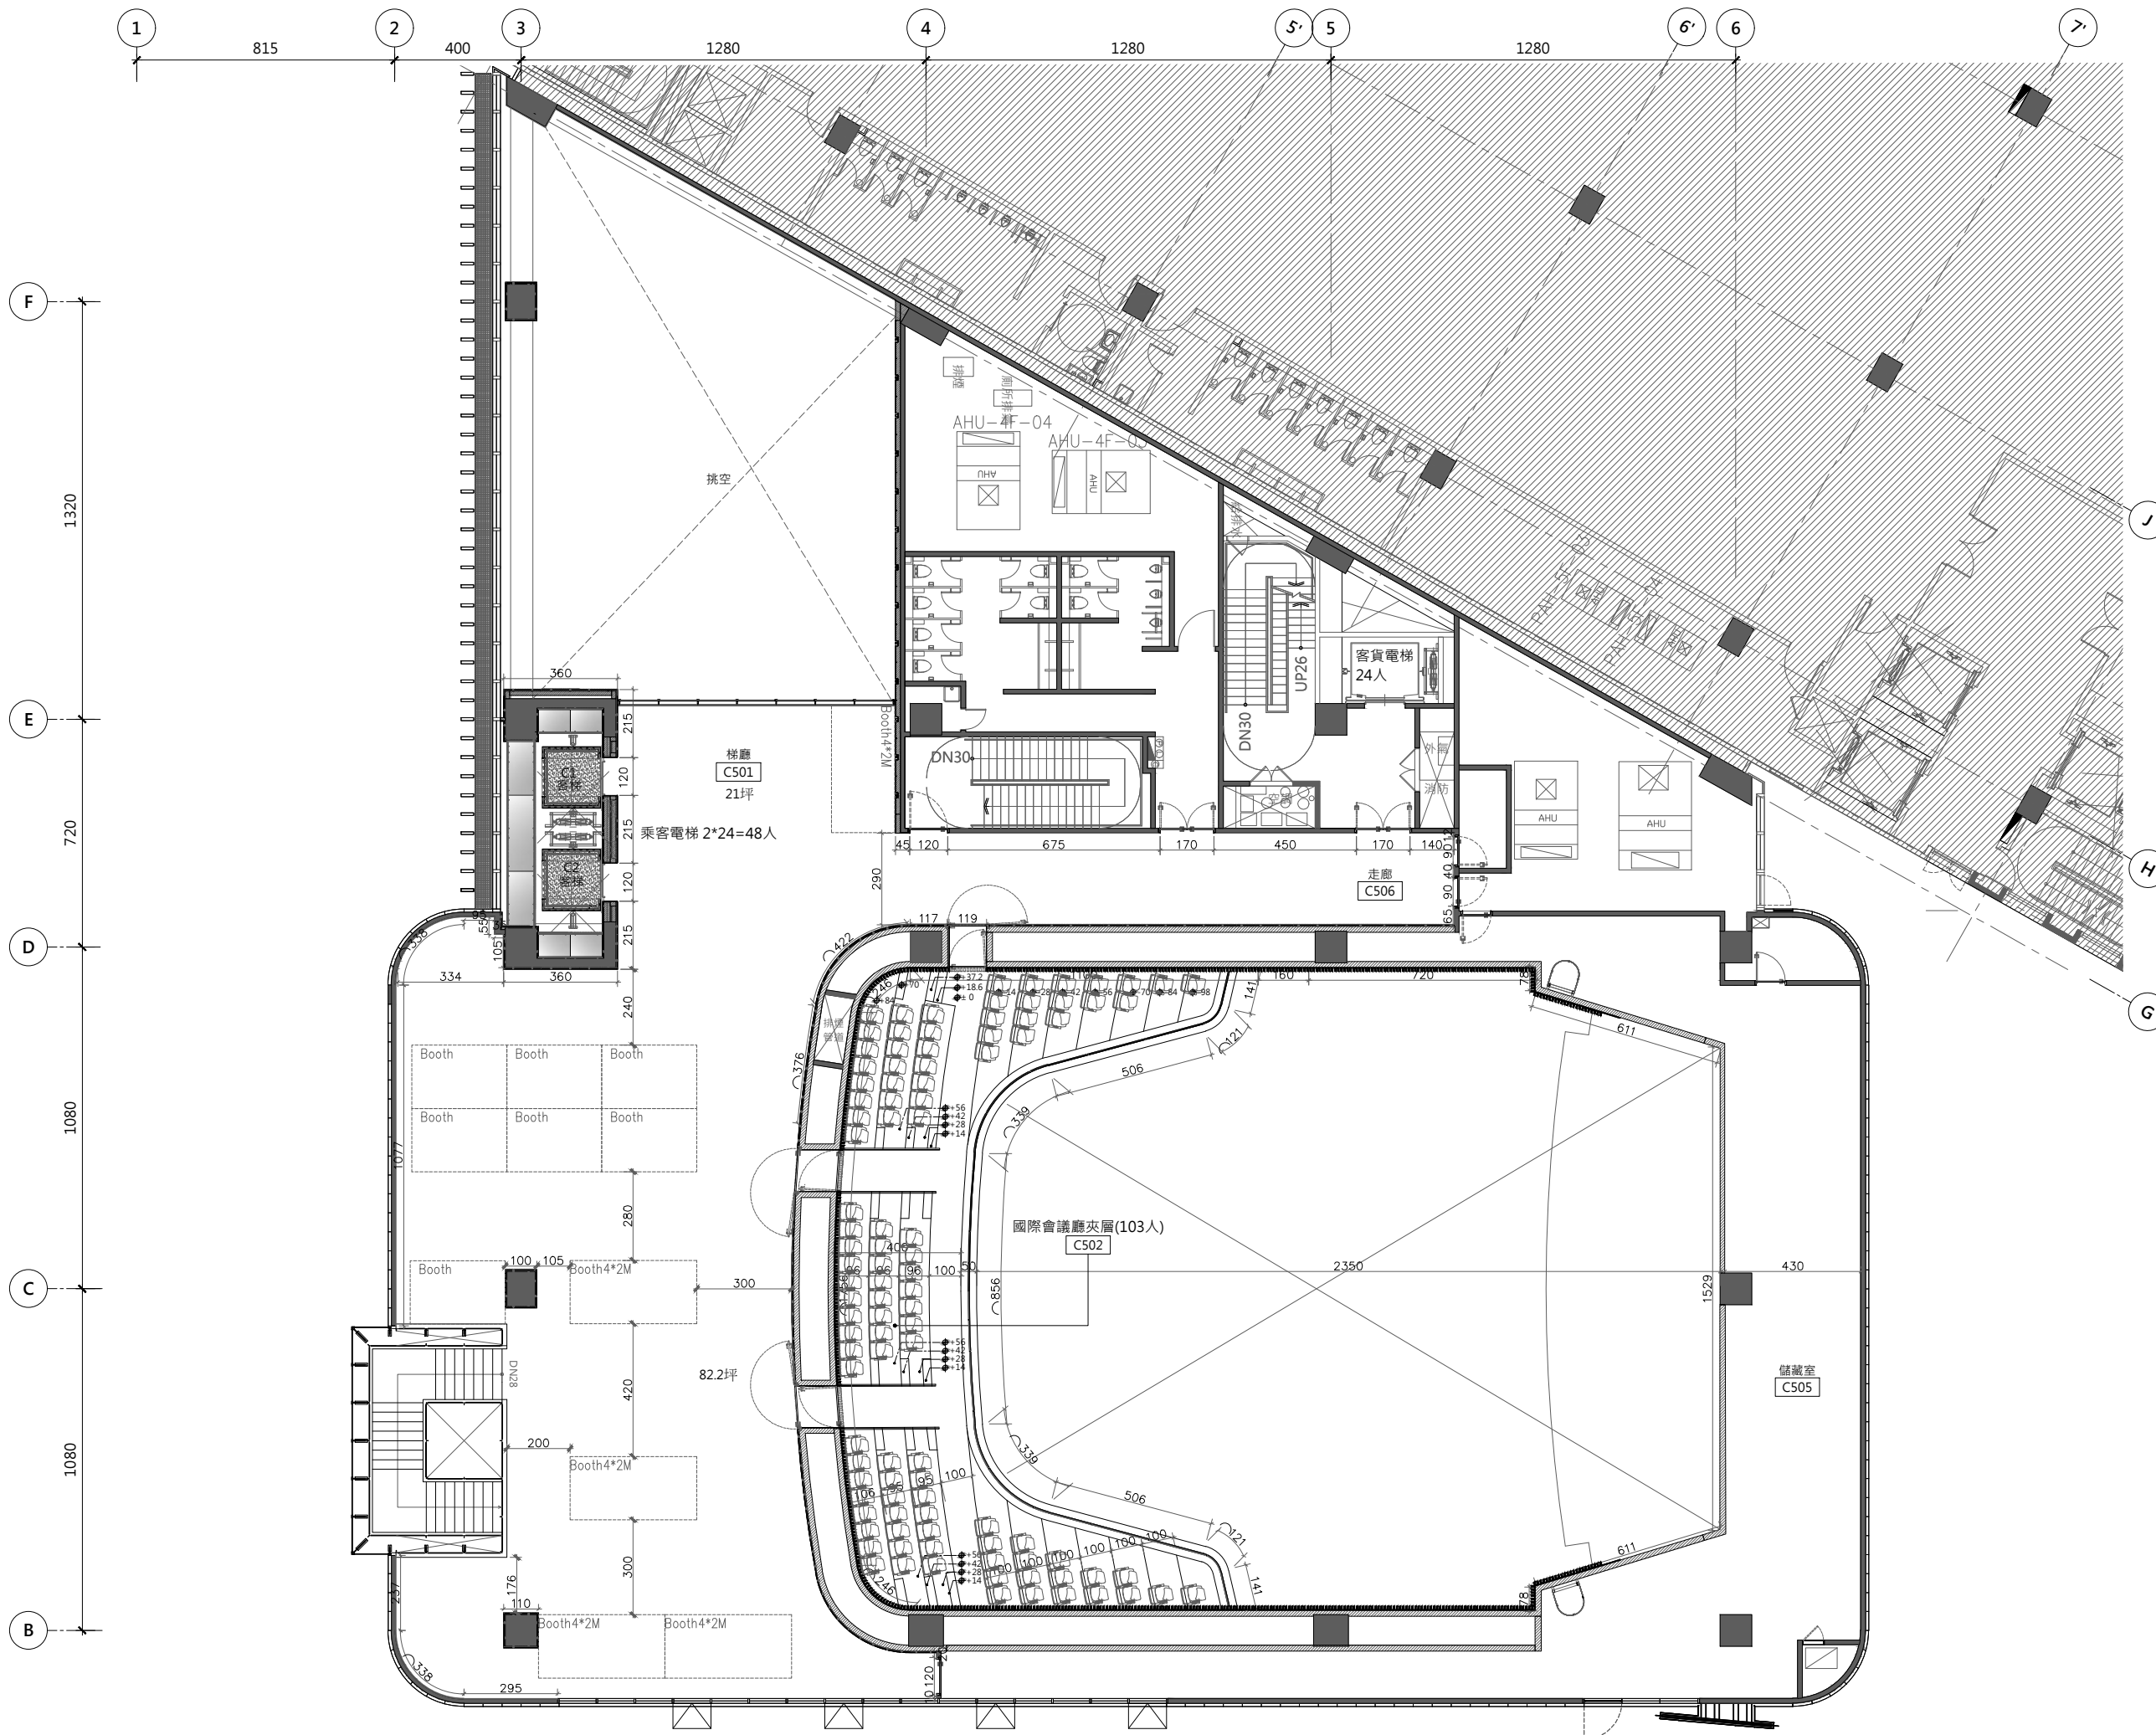

展場面積 82.2坪
 Booth*7+5
 (3*2m)*7、(4*2m)*5

會議棟廁所數量
 男廁：2+(2+3)
 2洗 2坐3小便斗
 女廁：2洗6坐
 無障礙*1

會議棟四層
 配置平面圖
 A3 1/200CM

