



展場面積453.6坪

廁所數量
 男廁：2洗 2坐1蹲3小便斗
 女廁：3洗 7坐1蹲
 無障礙*1

會議棟地下一層
 配置平面圖
 A3 1/300CM

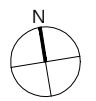

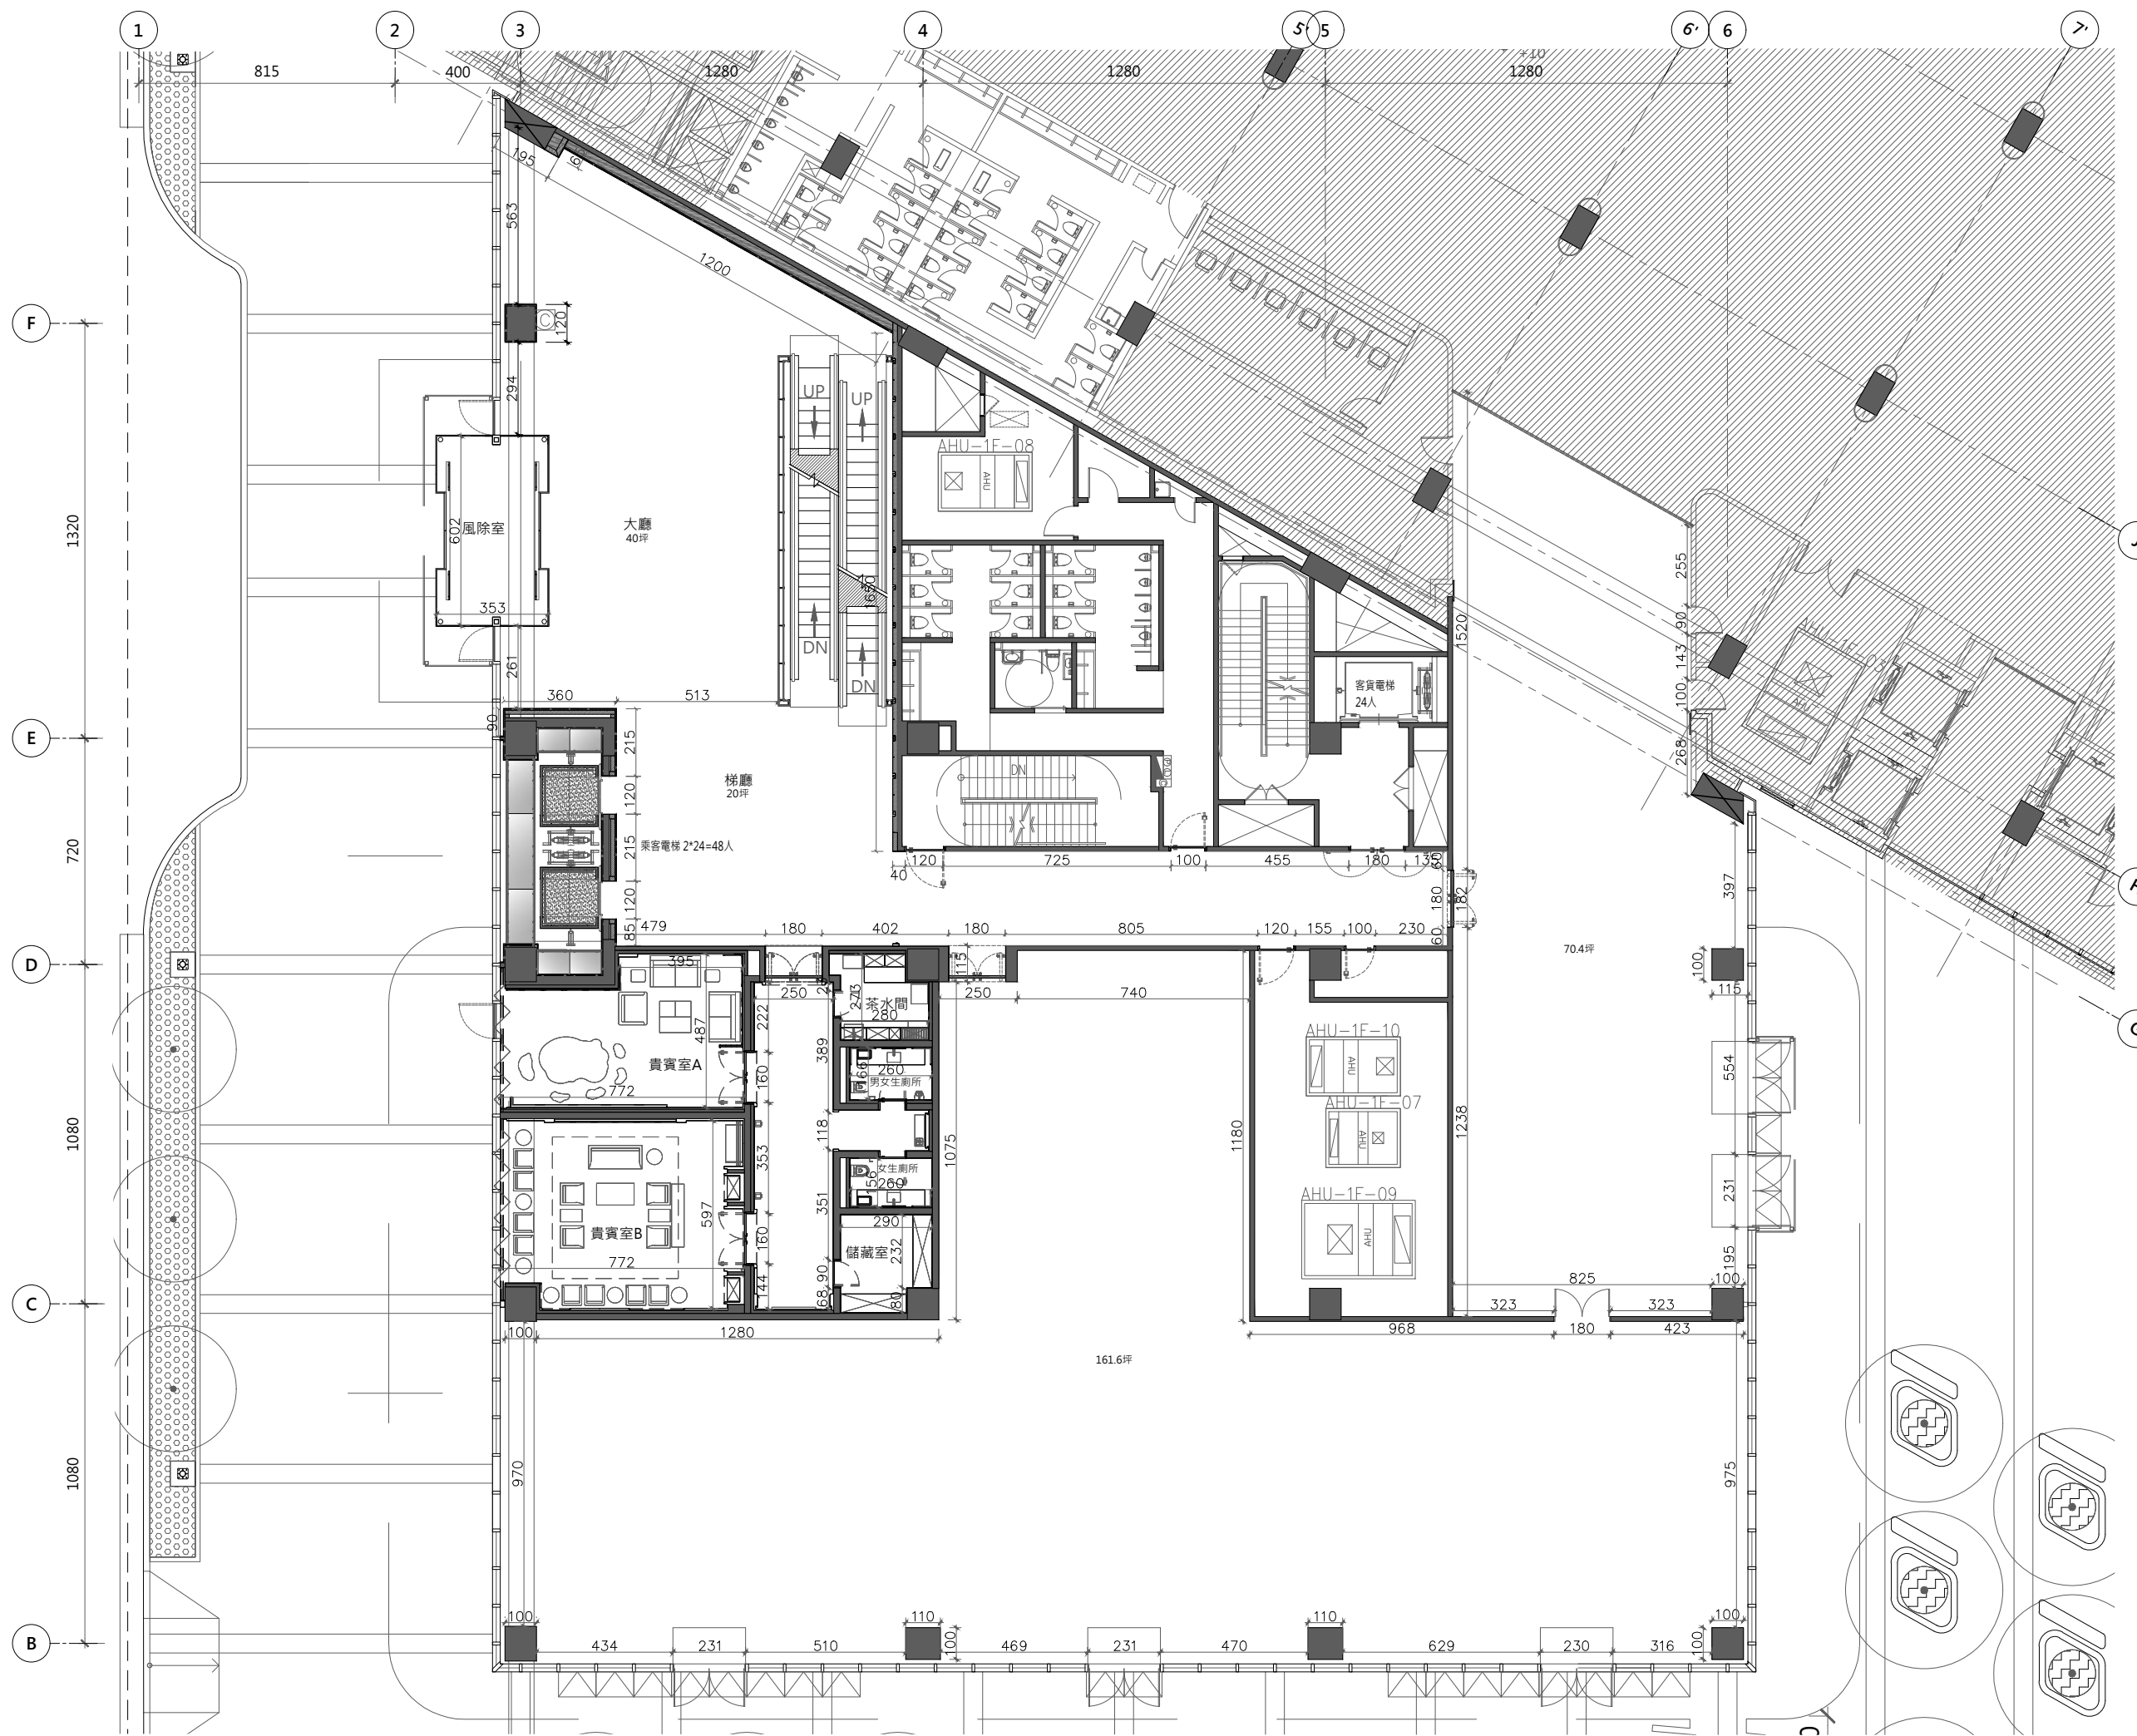



大廳面積 40坪
 展場面積(含走道)=232坪

會議棟廁所數量
 男廁：2洗 3坐4小便斗
 女廁：3洗6坐
 無障礙*1

轉運站廁所數量
 男廁：3洗6坐1蹲6小便斗
 女廁：4洗10坐1蹲

會議棟一層
 配置平面圖
 A3 1/200CM

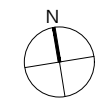


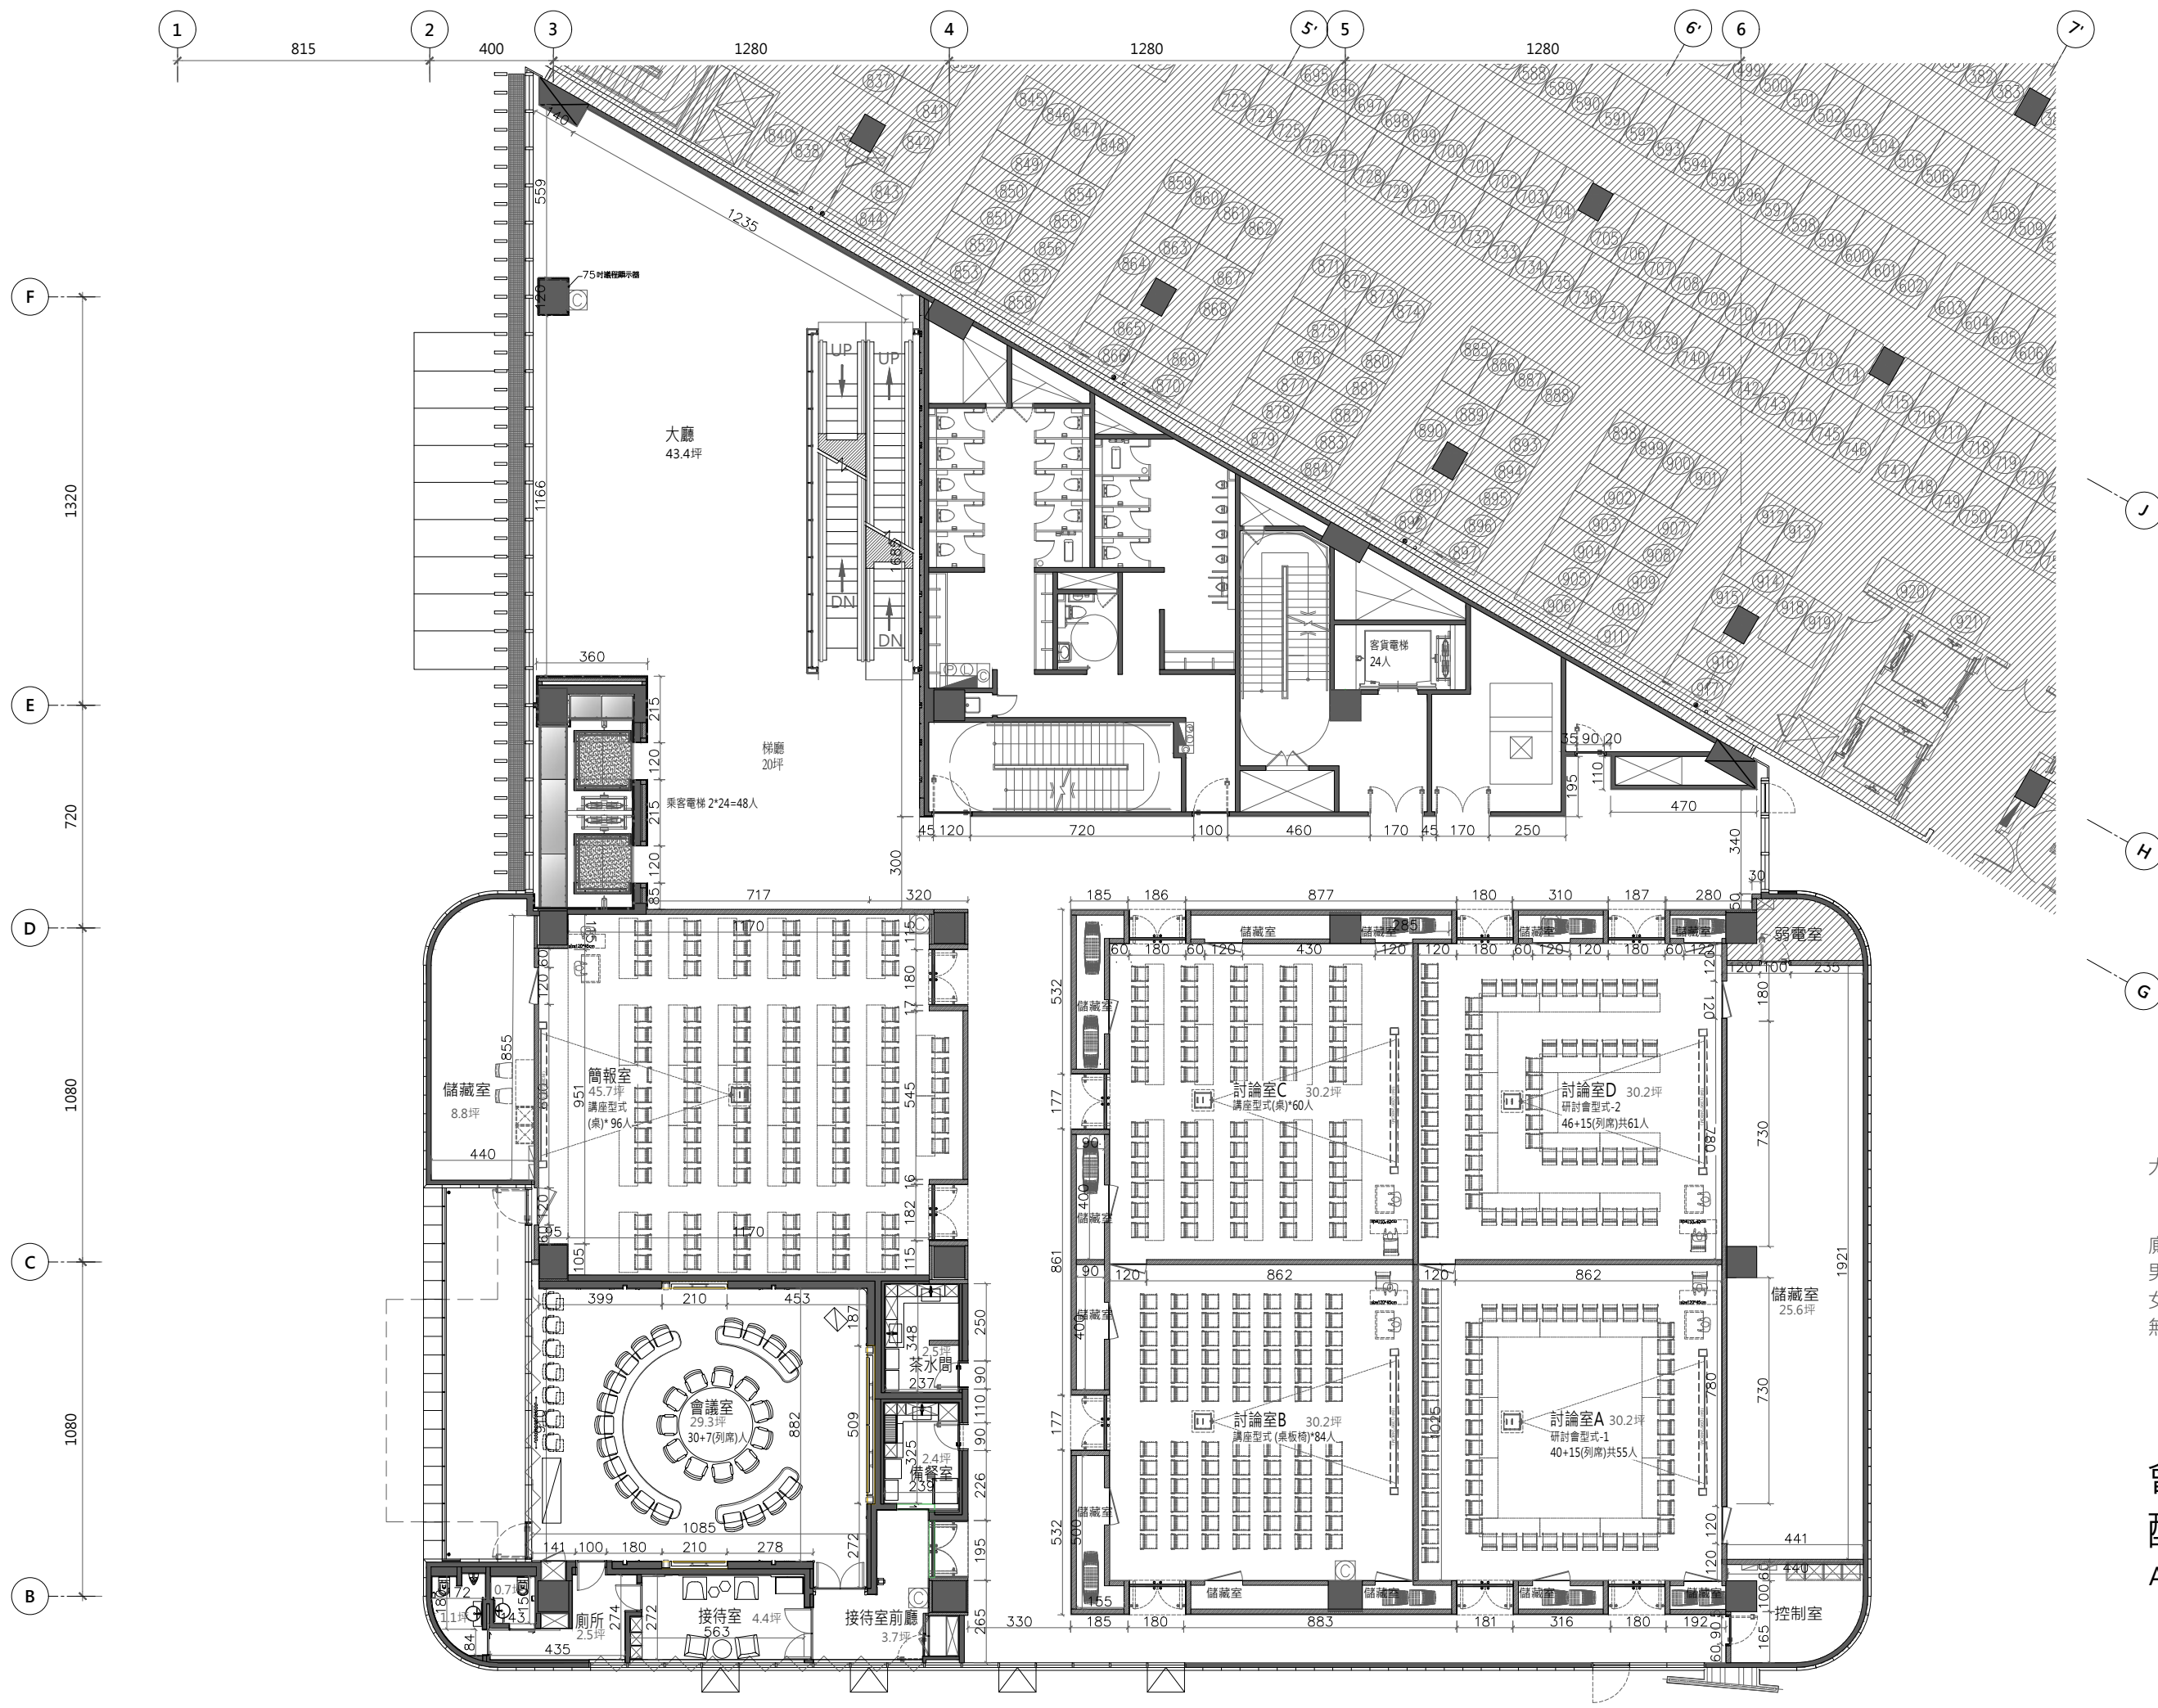


大廳/展場面積(含走道) 43.4坪

廁所數量
 男廁：2洗、3坐1蹲、5小便斗
 女廁：7洗、9坐1蹲
 無障礙*1

會議棟二層
 配置平面圖
 A3 1/200CM

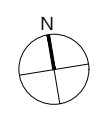

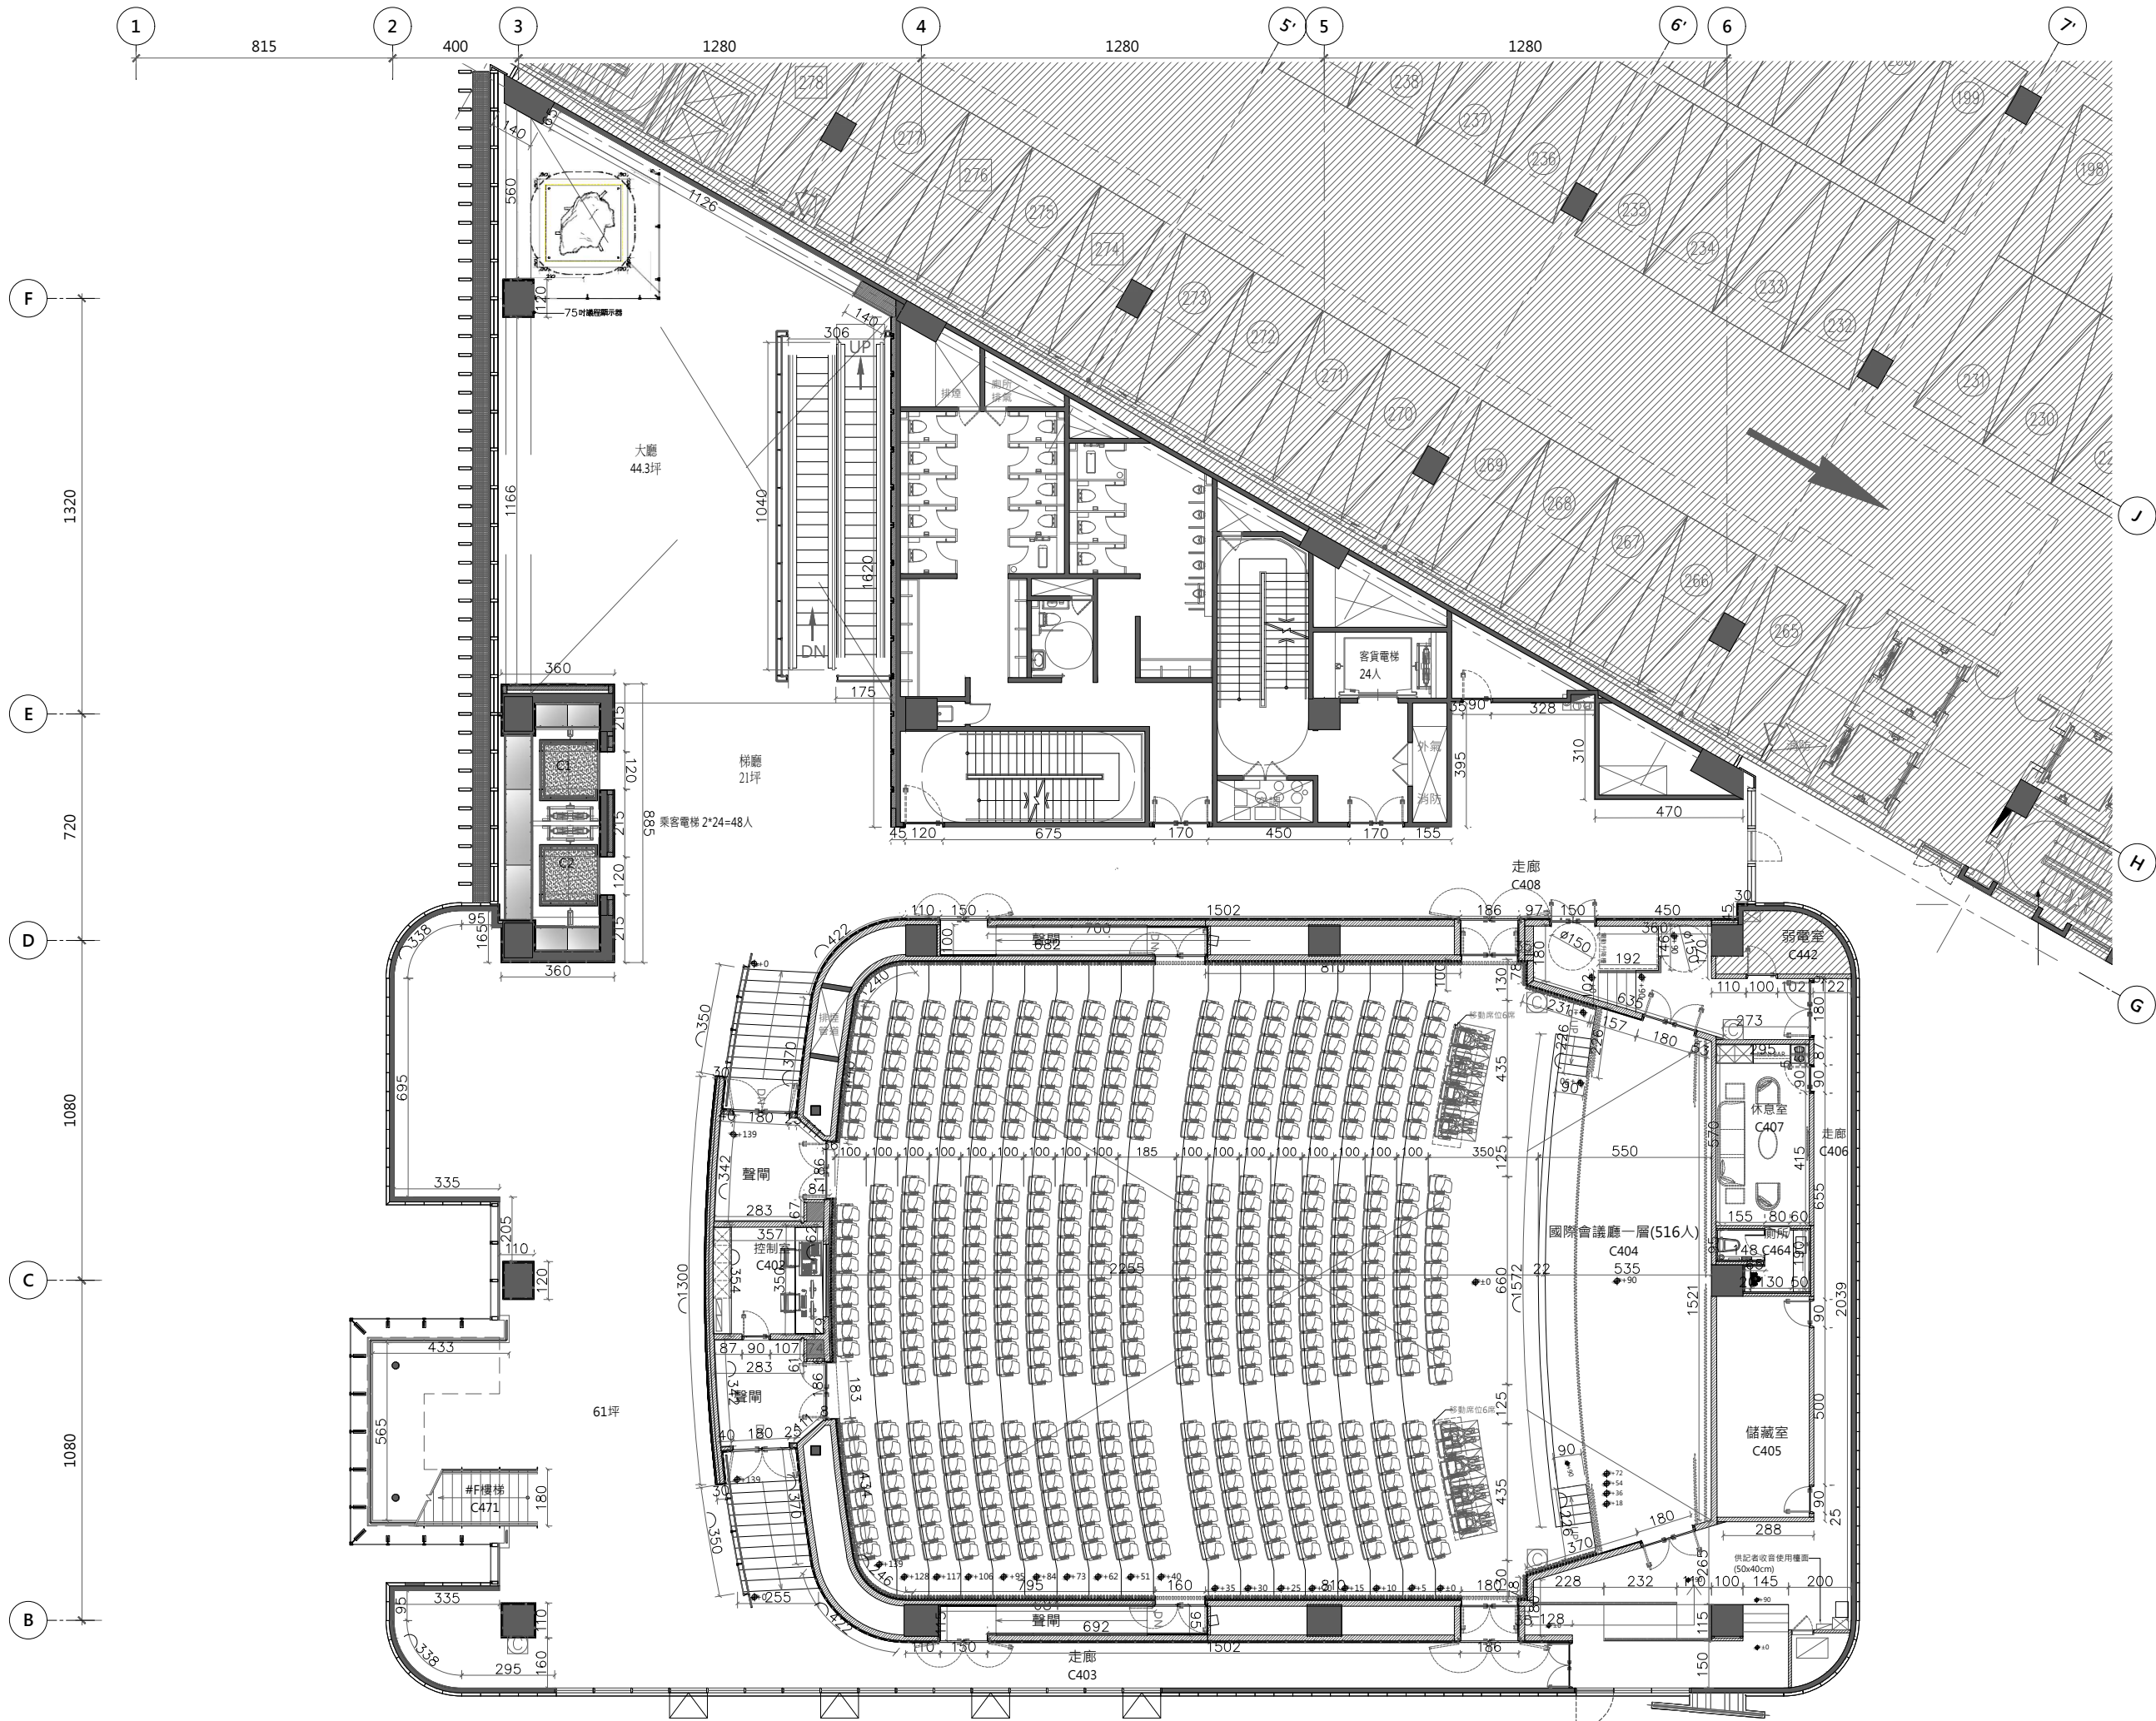


大廳+展場面積(含走道) 105.3坪

會議棟廁所數量
 男廁：2洗 3坐1蹲5小便斗
 女廁：7洗 9坐1蹲
 無障礙*1

會議棟三層
 配置平面圖
 A3 1/200CM



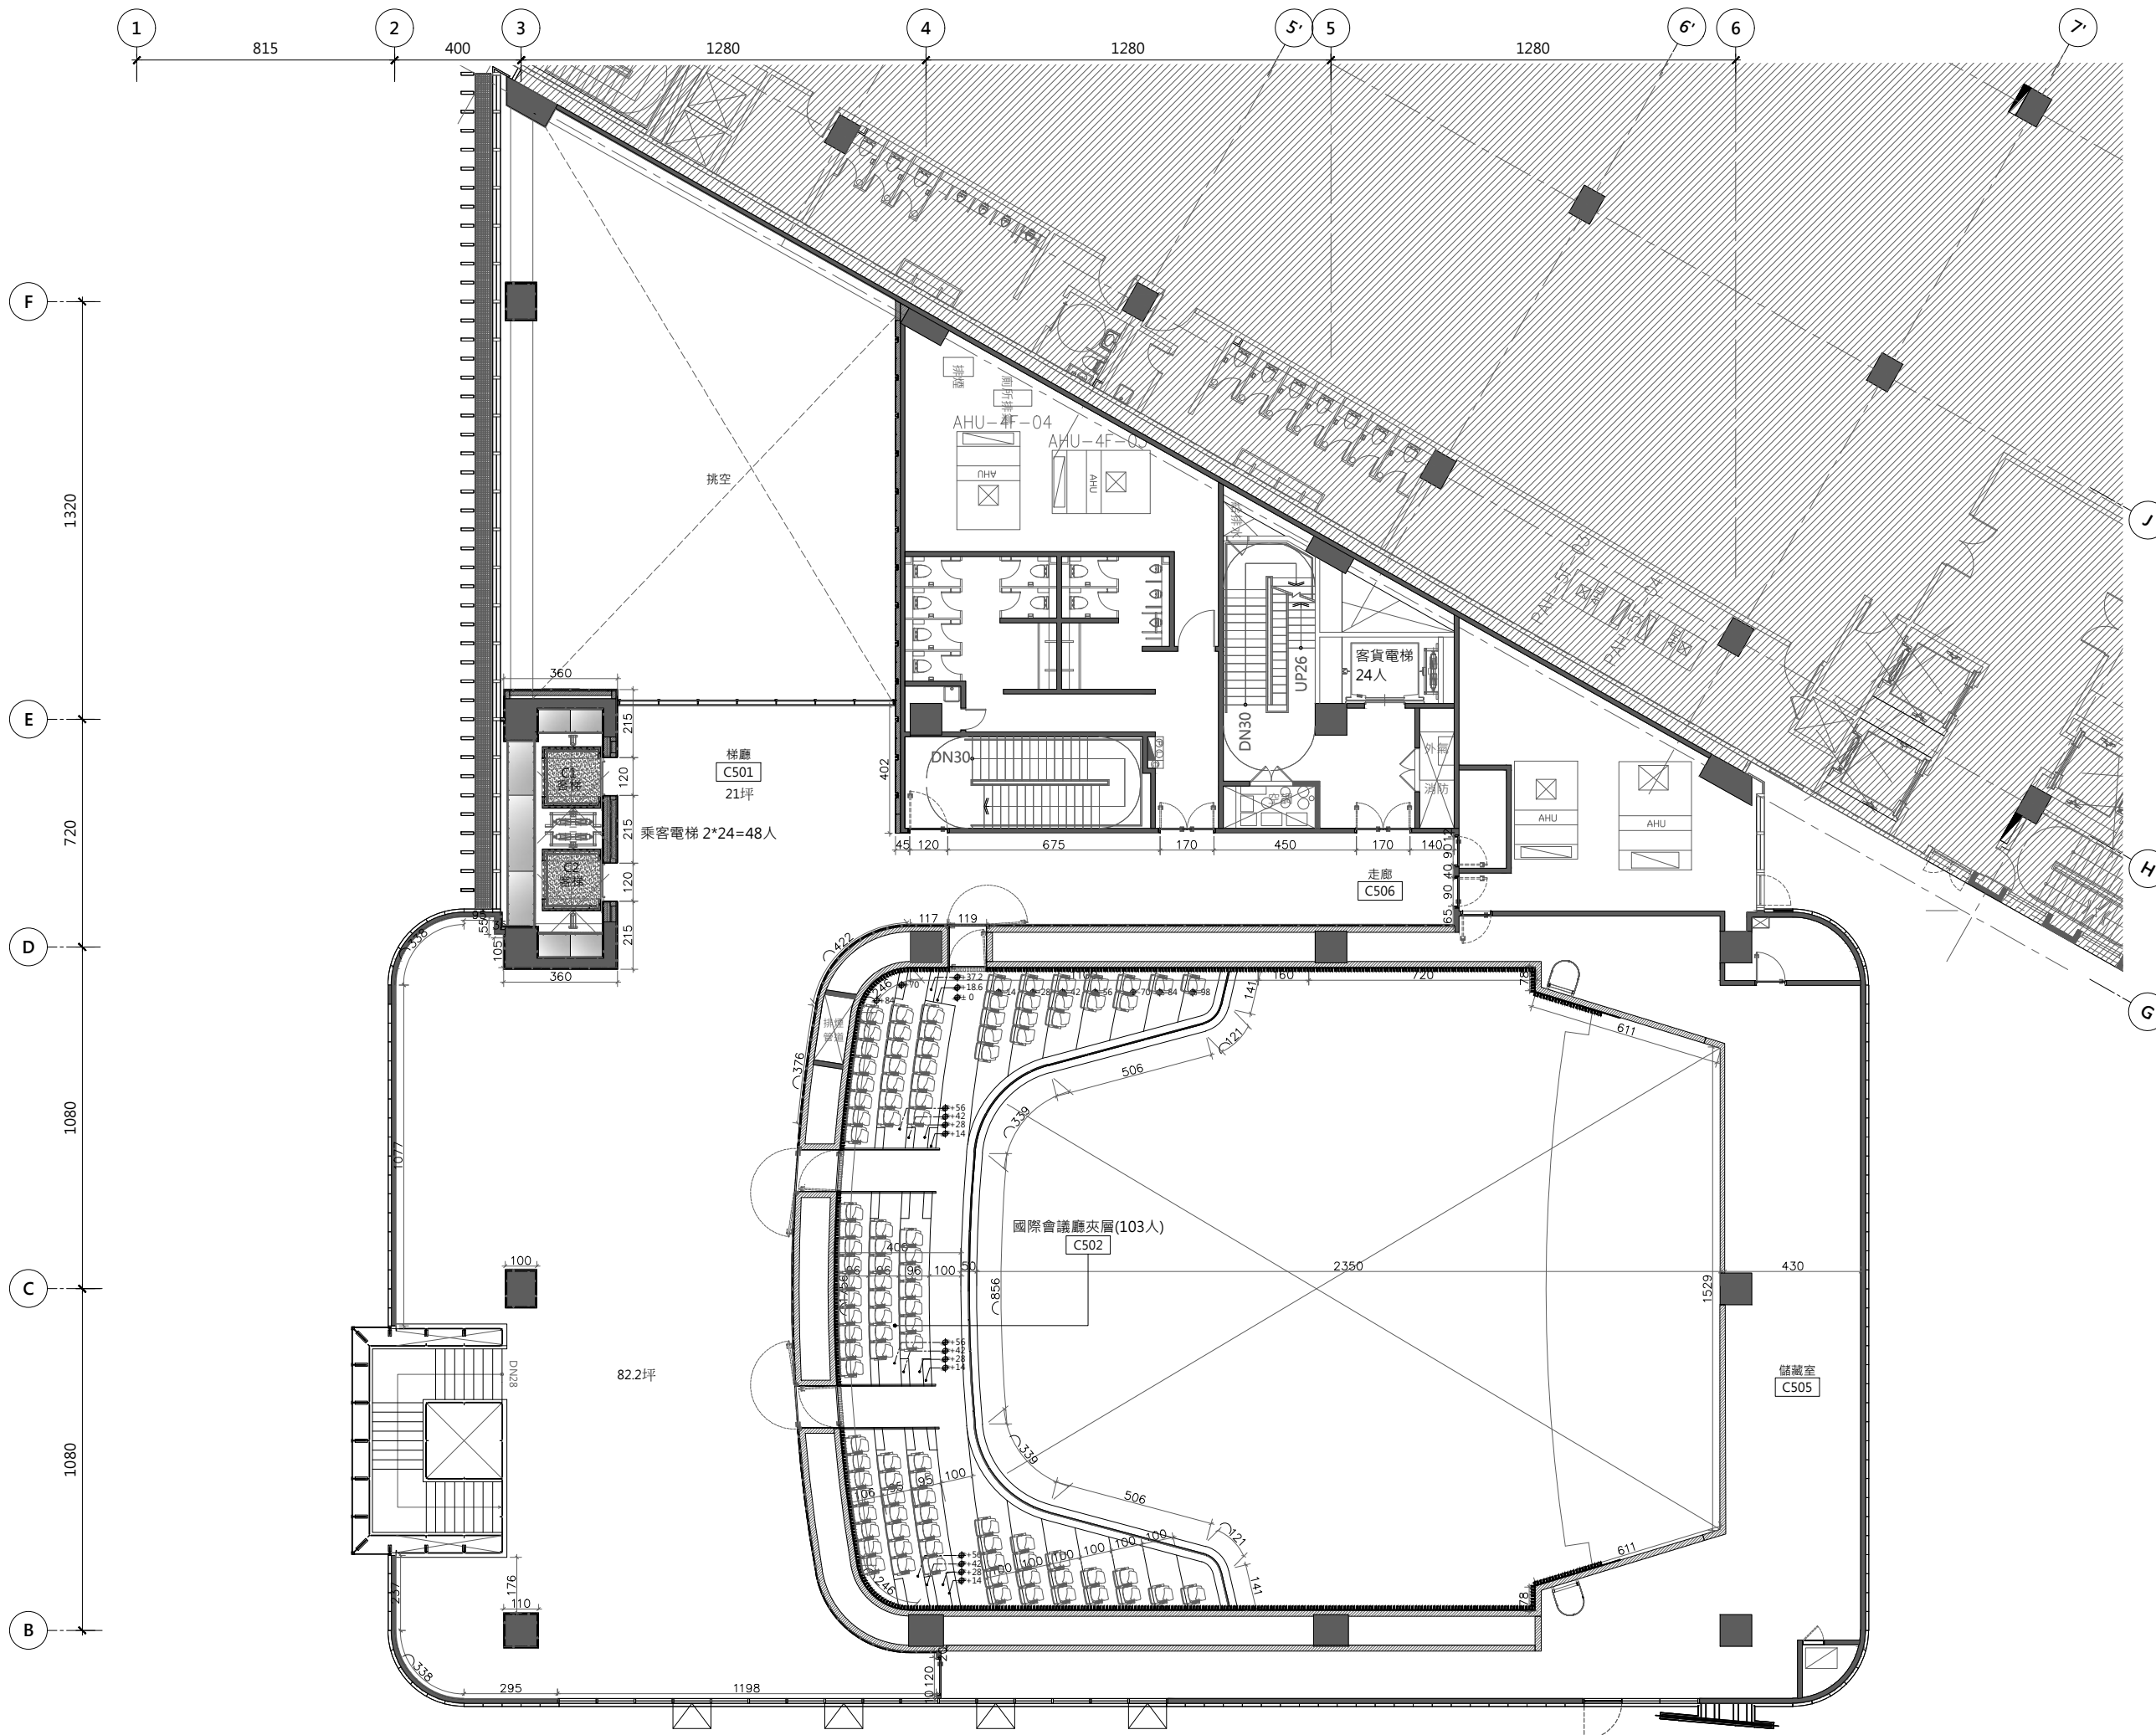

展場面積 82.2坪

會議棟廁所數量
 男廁：2洗 2坐3小便斗
 女廁：2洗6坐
 無障礙*1

會議棟四層
 配置平面圖
 A3 1/200CM

